

ΕΦΗΜΕΡΙΣ ΤΗΣ ΚΥΒΕΡΝΗΣΕΩΣ
ΤΗΣ ΕΛΛΗΝΙΚΗΣ ΔΗΜΟΚΡΑΤΙΑΣ

ΕΝ ΑΘΗΝΑΙΣ ΤΗ 30 ΟΚΤΩΒΡΙΟΥ 1979 | ΤΕΥΧΟΣ ΤΕΤΑΡΤΟΝ | ΑΡΙΘΜΟΣ ΦΥΛΛΟΥ 607

ΠΕΡΙΕΧΟΜΕΝΑ

ΠΟΛΕΟΔΟΜΙΑ

ΔΙΑΤΑΓΜΑΤΑ

ΑΝΑΚΟΙΝΩΣΕΙΣ

ΠΟΛΕΟΔΟΜΙΑ

ΔΙΑΤΑΓΜΑΤΑ

(1)

Περὶ τροποποιήσεως τοῦ ρυμοτομικοῦ σχεδίου Παλαιοῦ Φαλήρου καὶ τῶν ὅρων δομήσεως αὐτοῦ.

Ο ΠΡΟΕΔΡΟΣ ΤΗΣ ΕΛΛΗΝΙΚΗΣ ΔΗΜΟΚΡΑΤΙΑΣ

Ἔχοντες ὑπ' ὄψει :

1. Τὰς διατάξεις τοῦ ἀπὸ 17 Ἰουλίου 1923 Ν.Δ/τος «περὶ σχεδίων πόλεων κλπ.», ὡς μεταγενεστέρως ἐτροποποιήθησαν καὶ συνεπληρώθησαν καὶ εἰδικώτερον τῶν ἄρθρων 3, 9 καὶ 70 αὐτοῦ.

2. Τὴν ὑπ' ἀριθ. ΕΔ2α/04/20/Φ.Θ.2.1.1./1979 κοινὴν ἀπόφασιν τοῦ Πρωθυπουργοῦ καὶ τοῦ Ὑπουργοῦ Δημοσίων Ἔργων «περὶ ἀντικαταστάσεως τῆς ὑπ' ἀριθ. ΕΔ2α/04/59/Φ.Θ.2.1.1./1978 ἀποφάσεως «περὶ μεταβιβάσεως ἁρμοδιοτήτων τοῦ Ὑπουργοῦ Δημοσίων Ἔργων εἰς τὸν Ὑφυπουργὸν τοῦ αὐτοῦ Ὑπουργείου» (ΦΕΚ 106Β).

3. Τὴν ὑπ' ἀριθ. 16/78 πρᾶξιν τοῦ Δημοτικοῦ Συμβουλίου Παλαιοῦ Φαλήρου.

4. Τὴν ὑπ' ἀριθ. 396/79 γνωμοδότησιν τοῦ Συμβουλίου Δημοσίων Ἔργων (Τμῆμα Οἰκισμοῦ).

5. Τὴν ὑπ' ἀριθ. 861/79 γνωμοδότησιν τοῦ Συμβουλίου τῆς Ἐπικρατείας, προτάσει τοῦ Ὑφυπουργοῦ Δημοσίων Ἔργων, ἀπεφασίσαμεν :

Ἄρθρον 1.

Ἐγκρίνεται ἡ τροποποίησις τοῦ ρυμοτομικοῦ σχεδίου Παλαιοῦ Φαλήρου εἰς τὸ ὑπ' ἀριθ. 299 οἰκοδομικὸν τετράγωνον ὡς καὶ ἡ ἐπαύξησις τοῦ πέριξ διὰ τοῦ ἀπὸ 14.2.1955 (ΦΕΚ 41/Α) Διατάγματος καθορισθέντος χώρου δι' ἀνέγερσιν Ἱεροῦ Ναοῦ ὡς ἐμφαίνεται εἰς τὸ ὑπὸ τοῦ Γενικοῦ Διευθυντοῦ Οἰκισμοῦ τεθεωρημένον διὰ τῆς ὑπ' ἀριθ. Γ. 26511/79 πράξεως αὐτοῦ σχετικὸν πρωτότυπον διάγραμμα ὑπὸ κλίμακα 1 : 500 τοῦ ὁποίου συνοπτικὸν ἀντίτυπον δημοσιεύεται μετὰ τοῦ παρόντος.

Ἄρθρον 2.


Αὐξάνεται τὸ προκήπιον τῶν οἰκοπέδων τῶν κειμένων ἐντὸς τοῦ ὑπ' ἀριθ. 299 οἰκοδομικοῦ τετραγώνου τῶν ἐχόντων πρόσωπον ἐπὶ τοῦ πεζοδρόμου τοῦ πλάτους αὐτοῦ καθισταμένου μεταβλητοῦ ἀπὸ ἕξ (6) μέτρα ἕως δώδεκα καὶ ἥμισυ (12,50) μέτρα ὡς εἰς τὸ αὐτὸ διάγραμμα ἐφαίνεται.

Εἰς τὸν Ὑφυπουργὸν Δημοσίων Ἔργων ἀναθέτομεν τὴν δημοσίευσιν καὶ ἐκτέλεσιν τοῦ παρόντος διατάγματος.

Ἐν Ἀθήναις τῇ 26 Σεπτεμβρίου 1979


Ο ΠΡΟΕΔΡΟΣ ΤΗΣ ΔΗΜΟΚΡΑΤΙΑΣ
ΚΩΝΣΤΑΝΤΙΝΟΣ Δ. ΤΣΑΤΣΟΣ


Ο ΥΦΥΠΟΥΡΓΟΣ ΔΗΜΟΣΙΩΝ ΕΡΓΩΝ
ΣΤΕΦΑΝΟΣ ΜΑΝΟΣ

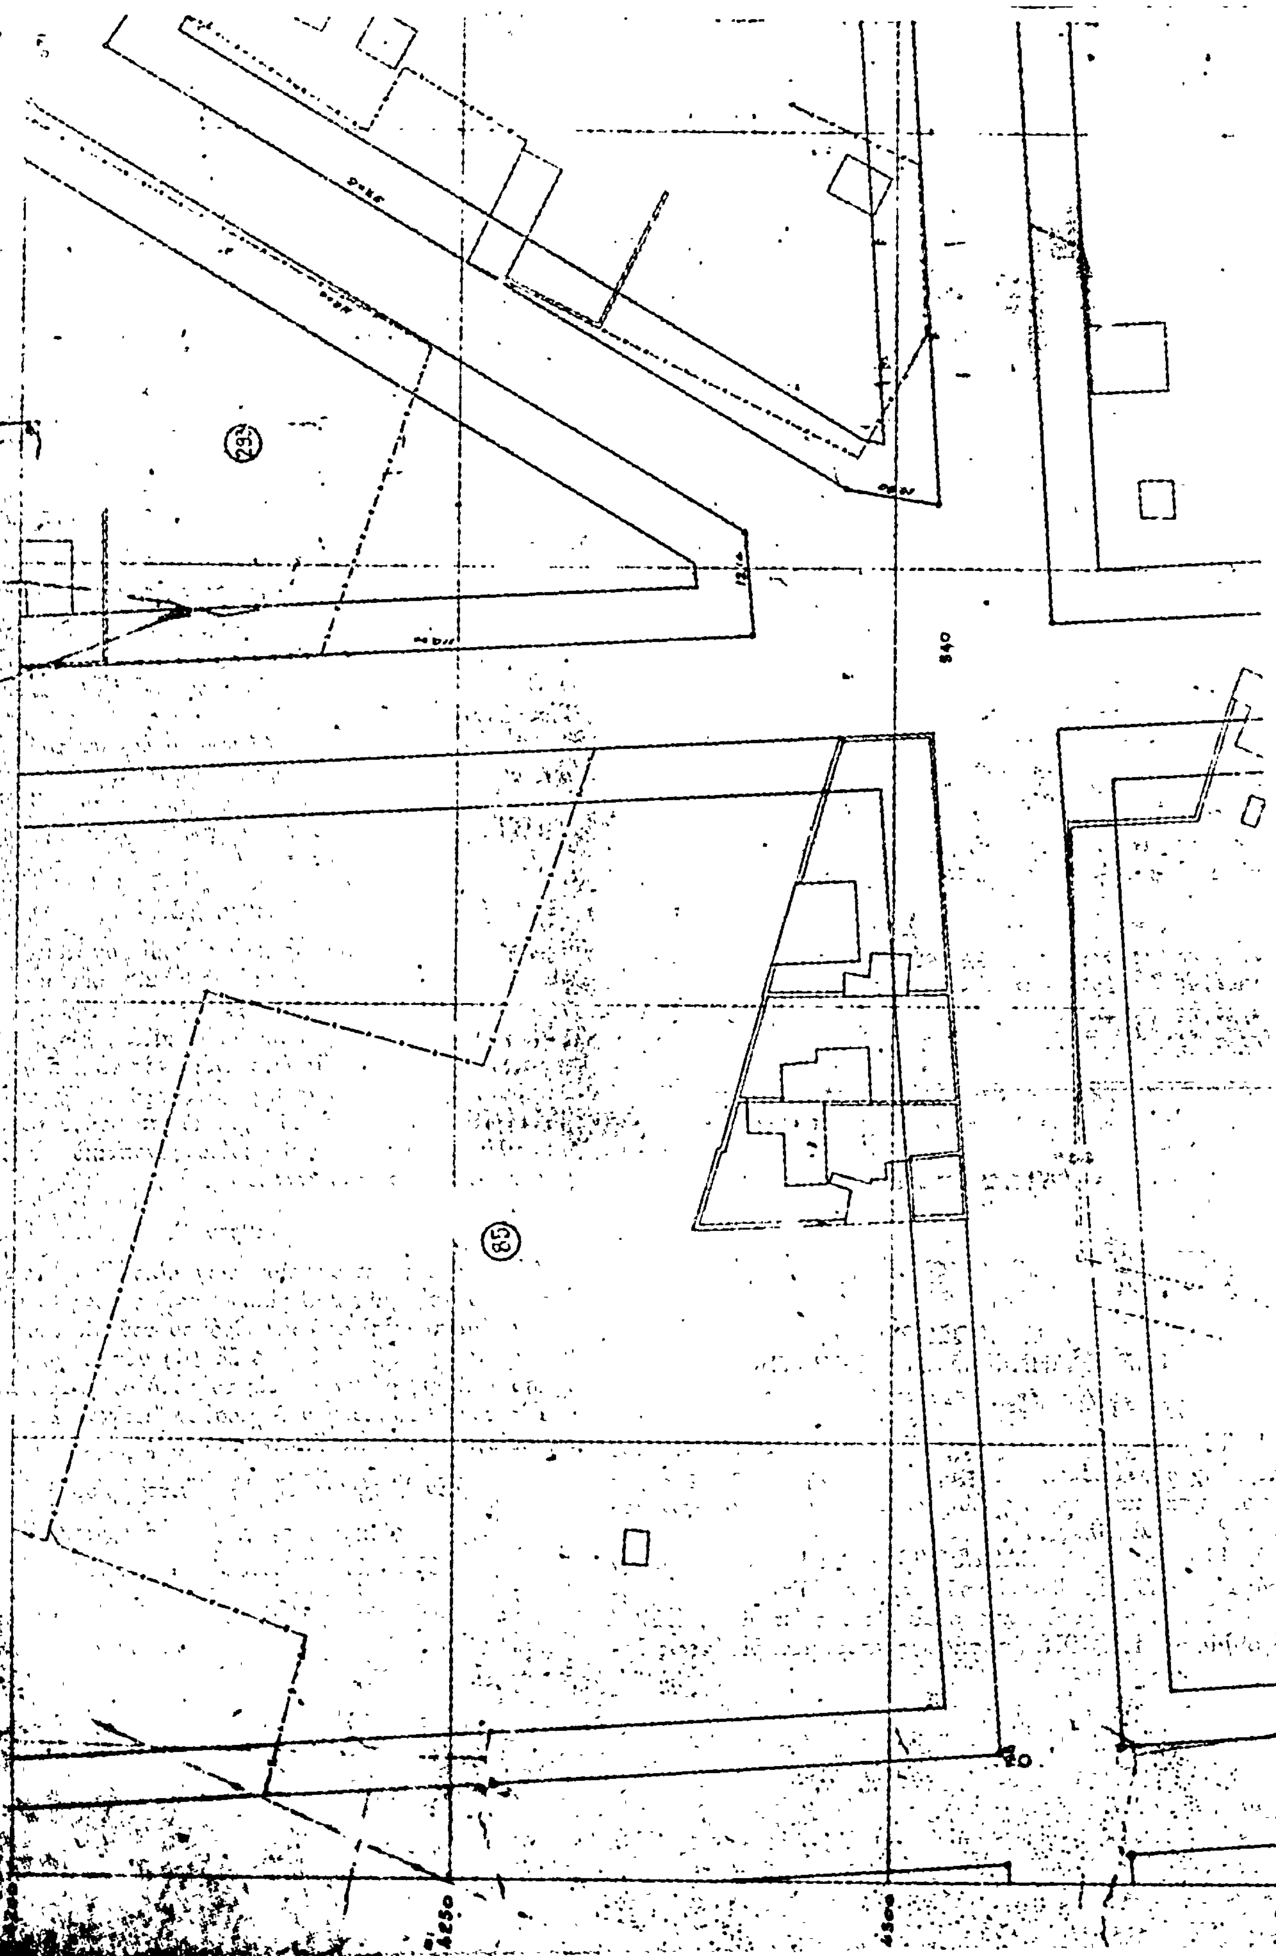
ΠΑΛΑΙΟ
1:500
293
85
4250
4300

Ν ΦΑΛΗΡΟΝ

885

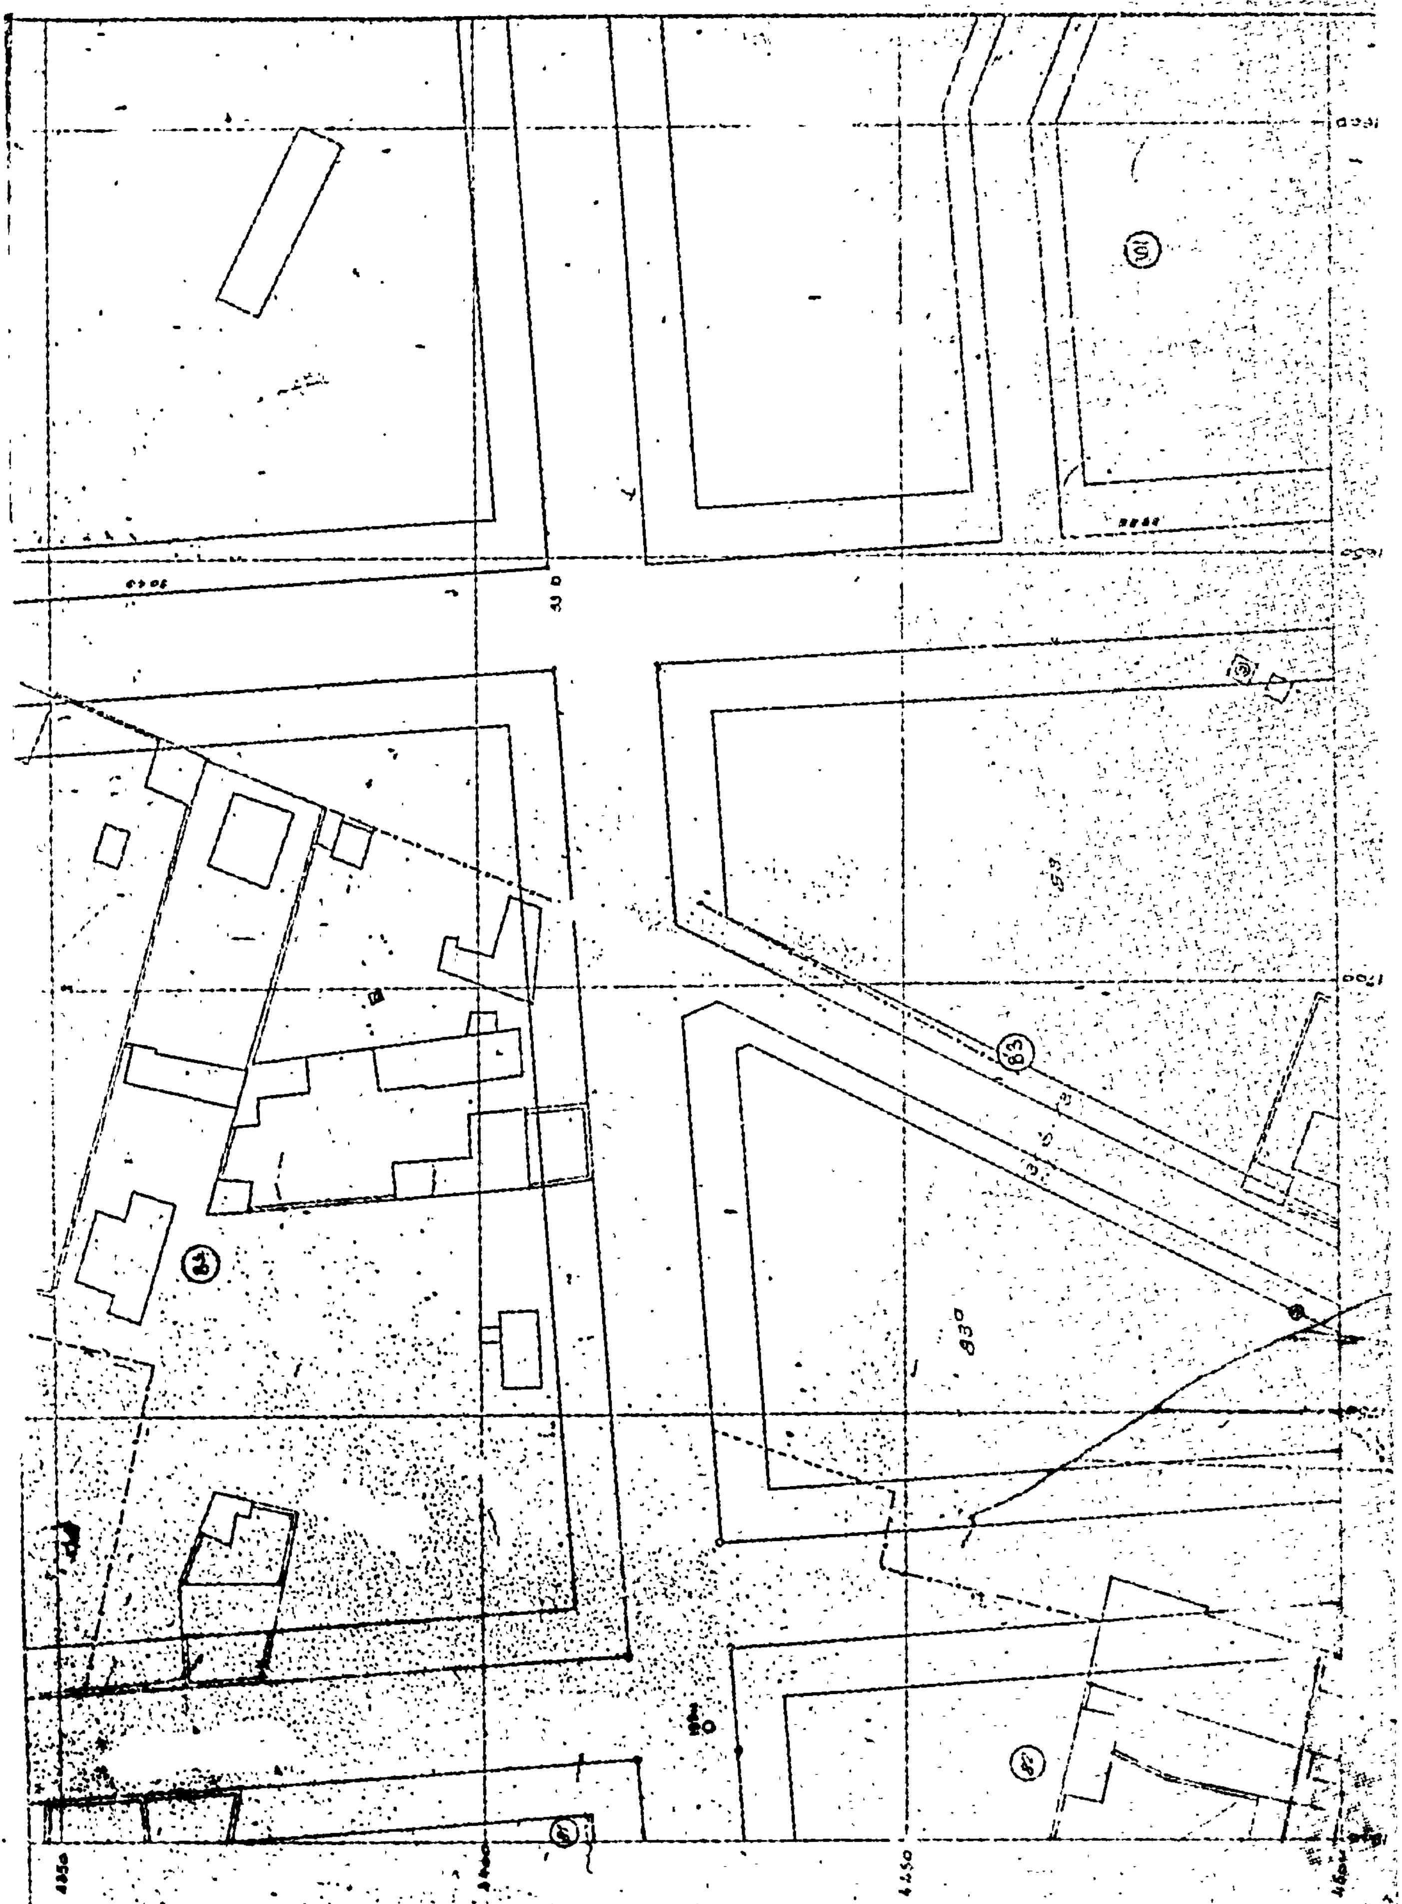

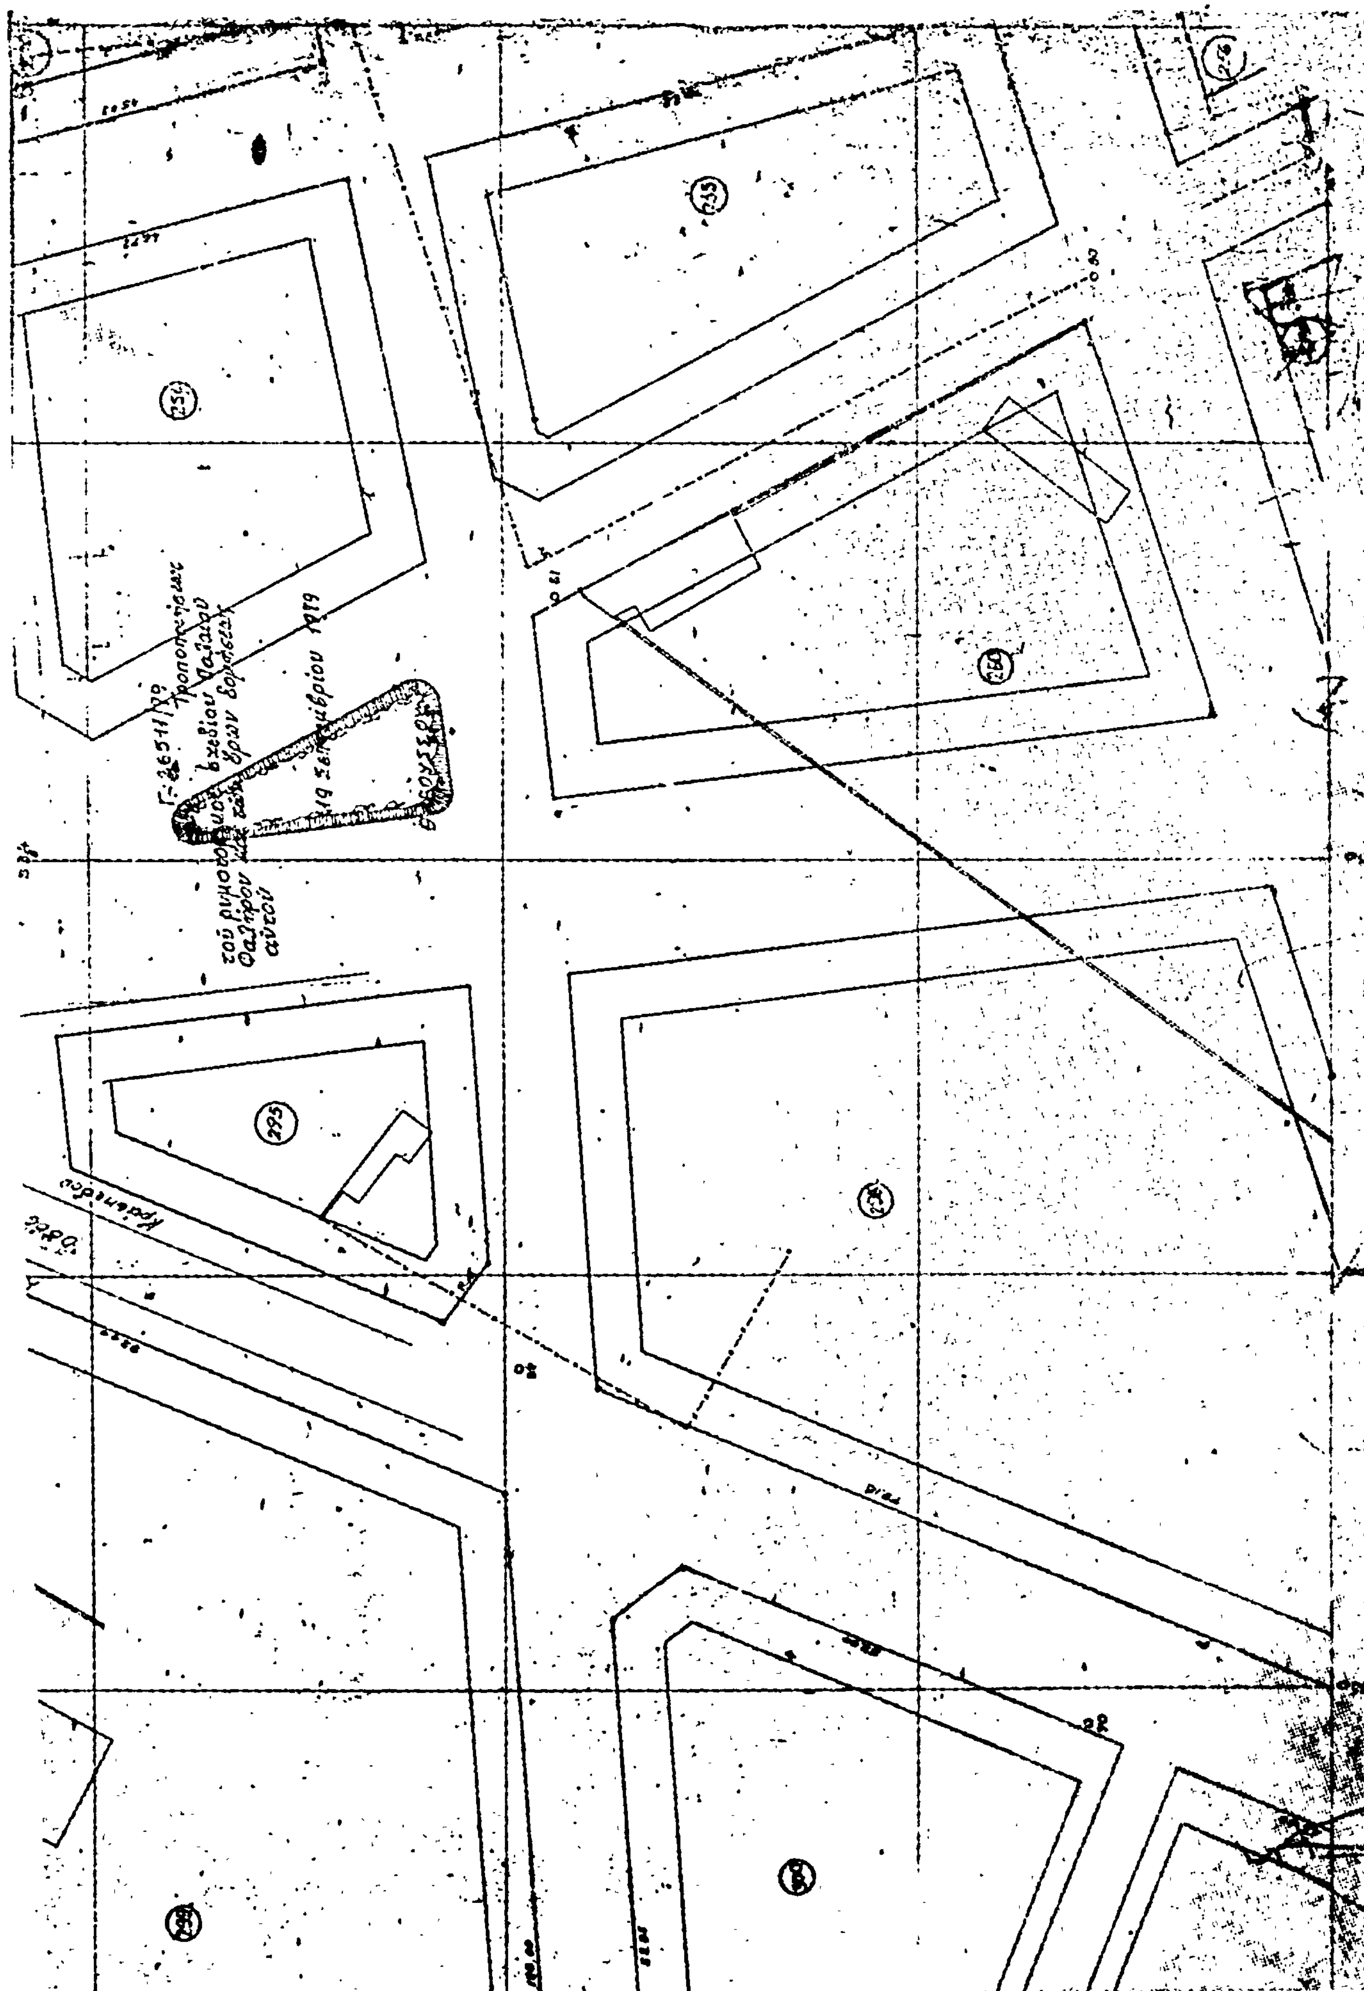

(2)

Περὶ τροποποιήσεως τοῦ ρυμοτομικοῦ σχεδίου 'Αγίων 'Αναργύρων 'Αττικῆς.

Ο ΠΡΟΕΔΡΟΣ ΤΗΣ ΕΛΛΗΝΙΚΗΣ ΔΗΜΟΚΡΑΤΙΑΣ

Ἔχοντες ὑπ' ὄψει :

1. Τὰς διατάξεις τοῦ ἀπὸ 17 'Ιουλίου 1923 Ν.Δ/τος «περὶ σχεδίων πόλεων κλπ», ὡς μεταγενεστέρως ἐτροποποιήθησαν καὶ συνεπληρώθησαν καὶ εἰδικώτερον τῶν ἄρθρων 3 καὶ 70 αὐτοῦ.
2. Τὴν ὑπ' ἀριθμ. ΕΔ2α/04/20/Φ.Θ.2.1.1./1979 κοινὴν ἀπόφασιν τοῦ Πρωθυπουργοῦ καὶ τοῦ 'Υπουργοῦ Δημοσίων Ἔργων «περὶ ἀντικαταστάσεως τῆς ὑπ' ἀριθμ. ΕΔ2α/04/59/Φ.Θ.2.1.1./1978 ἀποφάσεως «περὶ μεταβιβάσεως ἁρμοδιοτήτων τοῦ 'Υπουργοῦ Δημοσίων Ἔργων εἰς τὸν 'Υφυπουργὸν τοῦ αὐτοῦ 'Υπουργείου» (ΦΕΚ. 106/Β).
3. Τὰς ὑπ' ἀριθμ. 214/75, 127/76 καὶ 360/77 πράξεις τοῦ Δημοτικοῦ Συμβουλίου 'Αγίων 'Αναργύρων.
4. Τὰς ὑπ' ἀριθμ. 411/1976 καὶ 898/1977 γνωμοδοτήσεις τοῦ Συμβουλίου Δημοσίων Ἔργων (Τμῆμα Μελετῶν).
5. Τὴν ὑπ' ἀριθ. 434/1979 γνωμοδότησιν τοῦ Συμβουλίου Δημοσίων Ἔργων (Τμῆμα Οἰκισμοῦ).
6. Τὴν ὑπ' ἀριθ. 2544/1974 ἀπόφασιν τῆς 'Ολομελείας τοῦ Συμβουλίου τῆς 'Επικρατείας, προτάσει τοῦ 'Υφυπουργοῦ Δημοσίων Ἔργων, ἀπεφασίσαμεν :

Ἄρθρον Μόνον.

'Εγκρίνεται ἡ τροποποίησις τοῦ ρυμοτομικοῦ σχεδίου 'Αγίων 'Αναργύρων ('Αττικῆς) κατὰ τὰ ὑπ' ἀριθ. 364, 364α, 365, 367 καὶ 367α οἰκοδομικὰ τετράγωνα, ὡς ἐμφαίνεται εἰς τὸ ὑπὸ τοῦ Γενικοῦ Διευθυντοῦ Οἰκισμοῦ θεωρημένον διὰ τῆς ὑπ' ἀριθ. Γ24944/1979 πράξεως αὐτοῦ σχετικὸν πρωτότυπον διάγραμμα ὑπὸ κλίμακα 1 : 500, τοῦ ὁποίου συνοπτικὸν ἀντίτυπον δημοσιεύεται μετὰ τοῦ παρόντος.

Εἰς τὸν 'Υφυπουργὸν Δημοσίων Ἔργων, ἀναθέτομεν τὴν δημοσίευσιν καὶ ἐκτέλεσιν τοῦ παρόντος Διατάγματος.


'Εν 'Αθήναις τῇ 26 Σεπτεμβρίου 199

Ο ΠΡΟΕΔΡΟΣ ΤΗΣ ΔΗΜΟΚΡΑΤΙΑΣ

ΚΩΝΣΤΑΝΤΙΝΟΣ Δ. ΤΣΑΤΣΟΣ

Ο ΥΦΥΠΟΥΡΓΟΣ ΔΗΜΟΣΙΩΝ ΕΡΓΩΝ

ΣΤΕΦΑΝΟΣ ΜΑΝΟΣ

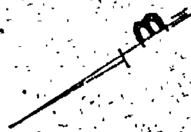

ΑΓ. ΑΝΑΡΓΥΡΟΙ
ΚΛ. 1:500

ΑΝΑΚΟΙΝΩΣΕΙΣ

(3)

Περὶ εἰδοποιήσεως τῆς γενομένης παρακαταθέσεως ἀποζημιώσεως διὰ προσκύρωσιν τμήματος οἰκοπέδου λόγῳ ἐφαρμογῆς σχεδίου πόλεως Κηφισιᾶς 'Αττικῆς, ὁδὸς Σωκράτους ἀριθμὸς 29.

Διὰ τοῦ ὑπ' ἀριθ. 554871/5.9.1979 γραμματίου συστάσεως παρακαταθήκης τοῦ Ταμείου Παρακαταθηκῶν καὶ Δανείων 'Αθηνῶν, ὁ Γεώργιος Δημητρίου Μελιδονιάτης, ἐπιχειρηματίας, κάτοικος Κηφισίας 'Αττικῆς, ὁδὸς Προόδου ἀριθ. 7, κατέθεσεν ὑπὲρ τῆς εἰκαζομένης ἰδιοκτητρίας Αἰκατερίνης συζ. Σπυρ. Γρυπάρη δραχμὰς 156.000, ὡς προσωρινὴν ἀποζημίωσιν, καθορισθεῖσαν διὰ τῆς ὑπ' ἀριθ. 1143/1979 ἀποφάσεως τοῦ Μονομελοῦς Πρωτοδικείου 'Αθηνῶν διὰ προσκυρούμενον τμῆμα οἰκοπέδου ἐκτάσεως 52 μ2 δυνάμει τῆς ὑπ' ἀριθ. 176/1978 πράξεως προσκυρώσεως καὶ αναλογισμοῦ ἀποζημιώσεως Π, Γ. διαμερίσματος Α. Α., κυρωθείσης διὰ τῆς ὑπ' ἀριθ. 3995/722/1979 ἀποφάσεως τοῦ Νομάρχου Διαμ/τος Α. Α., ἐμφαινομένου εἰς τὴν ἀνωτέρω πρᾶξιν καὶ τὸ συνοδεῦον αὐτὴν τοπογραφικὸν σχεδιάγραμμα ὑπὸ τὰ στοιχεῖα 9—2—1—9.

Τὸ ἀνωτέρω γραμμάτιον κατετέθη εἰς τὴν Συμβολαιογράφον 'Αθηνῶν 'Ελένην Μπορνόβα, συνταγείσης τῆς ὑπ' ἀριθ. 18257/1979 πράξεως καταθέσεως αὐτοῦ, ἐπιδοθείσης εἰς τὴν ἀνωτέρω εἰκαζομένην ἰδιοκτήτριαν διὰ τῆς ὑπ' ἀριθ. 15743/7.10.79 ἐκθέσεως ἐπιδόσεως τοῦ Δικαστικοῦ 'Επιμελητοῦ.

Ἐν 'Αθήναις τῇ 5 'Οκτωβρίου 1979

'Ο πληρεξούσιος Δικηγόρος
ΔΗΜΗΤΡΙΟΣ ΧΡ. ΤΟΥΝΤΑΣ

('Αρ. τριπλ. ΙΒ' Δημ. Ταμείου 'Αθηνῶν 55070/11.10.79)